


COMUNE DI GAVORRANO

PROGETTO DI UN EDIFICIO RESIDENZIALE  
IN ATTUAZIONE DEL PDL "LINGUARDIO"  
FRAZIONE BIVIO DI RAVI ZONA OMOGENEA C3  
LOTTO 2

TAVOLA	PIANTE - SEZIONI - PROSPETTI	Scala: 1:100
1		

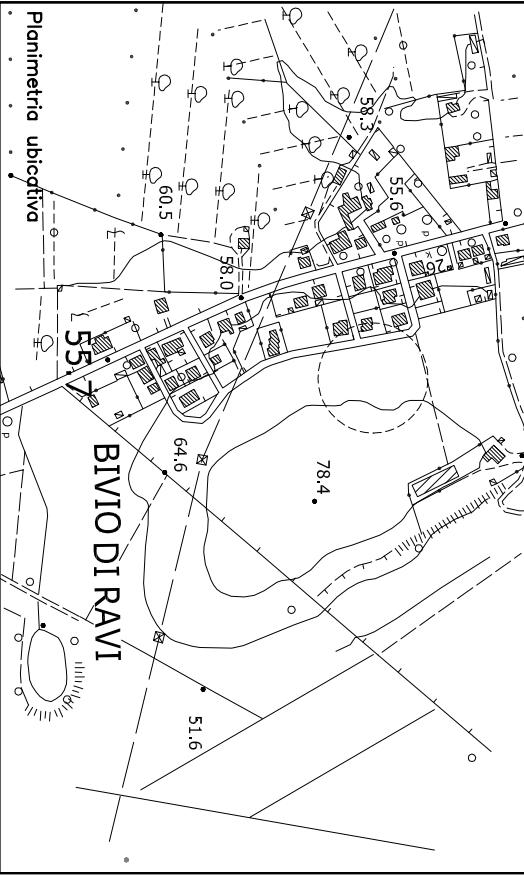

Proprietà: Eredi Scarpellini

Progettista: Arch. Stefano Biserni  
Via Goidoni, 15b-58100 Grosseto

